MODALITA' DI CONNESSIONE
COLLETTORE GENERALE DI TERRA

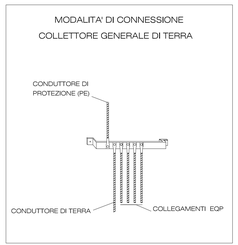

MODALITA DI POSA
E SPECIFICHE DEL DISPERSORE

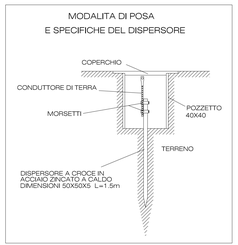

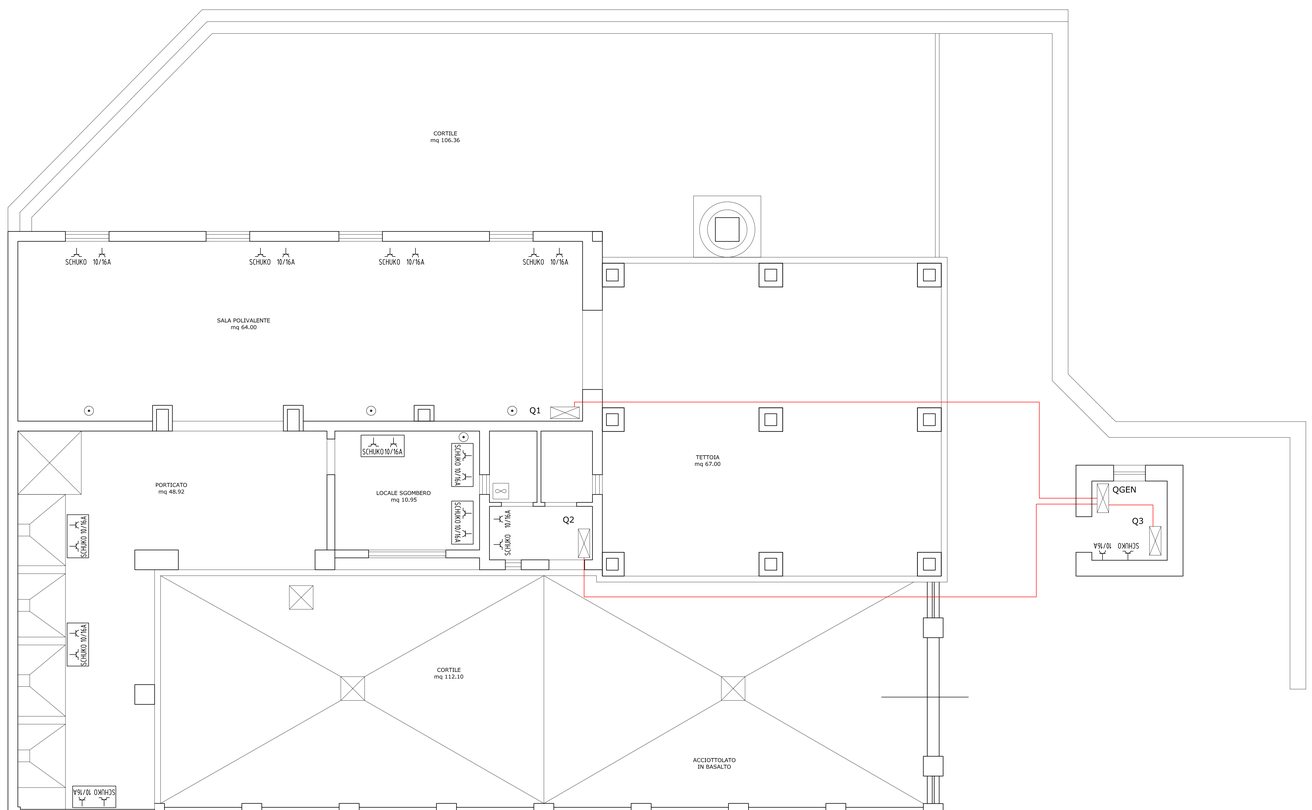

LEGENDA COMPONENTI

SIMBOLO	DESCRIZIONE	SIMBOLO	DESCRIZIONE
	Quadro elettrico		Aspiratore per servizi ciechi
10/16A	Presa 10/16A 2P+PE	10/16A	Presa stagna 10/16A 2P+PE
SCHUKO	Presa Schuko -10/16A 2P+PE	SCHUKO	Presa stagna Schuko 10/16A 2P+PE
	Cassetta di connessione		

NOTA 1: IMPIANTI ELETTRICI DI DISTRIBUZIONE DORSALE

Saranno realizzati mediante conduttori tipo FG70R 0,61 kV
sezione minima di fase e PE pari a mmq 4

NOTA 2: IMPIANTI ELETTRICI DI DISTRIBUZIONE TERMINALE
CIRCUITI F.M. (PRESE DI FORZA MOTRICE)
Saranno realizzati mediante conduttori tipo NO7V-K
sezione minima di fase e PE pari a mmq 2,5

NOTA 3: CIRCUITI F.M. (PRESE DI FORZA MOTRICE)
I punti di prelievo FM (prese 10/16 A) utilizzatori presenti in ciascun
locale dovranno essere tutti sezionabili tramite lo stesso dispositivo
di sezionamento/protezione ubicato nel quadro di pertinenza

NOTA 4: CIRCUITI F.M. e ILLUMINAZIONE
E prevista la separazione dei circuiti FM ed Illuminazione
mediante lo sdoppiamento delle cassette di derivazione o fuso

NOTA 5: PRESE DI FORZA MOTRICE, PRESE TP, TV E DATI
I punti di prelievo presenti in ciascun locale saranno installati ad altezza
H=40 cm dove non diversamente specificato, fatta salva la cui destinazione
d'uso rientra nelle categorie bar, cucine, bagni, depositi, saranno installati
ad altezza H=110 cm.

di setti divisori

COMUNE DI
GONNOSCODINA
PROVINCIA DI ORISTANO

PROGETTO

COMPLETAMENTO STRUTTURA RICETTIVA S'ANATZU
E SISTEMAZIONE AREA ADIACENTE

Scala
1:50

TAVOLA
5

Elaborato
PIANO DI INSTALLAZIONE IMPIANTO ELETTRICO PER FM

Data
GIUGNO 2008

DEFINITIVO ESECUTIVO

Committente
COMUNE DI GONNOSCODINA

Responsabile del Procedimento
GEOM. BALDOVINO INCANI

Progettista
ING. SILVESTRO BOI

Approvazione