


Comune di Gonnoscodina
regione sardegna

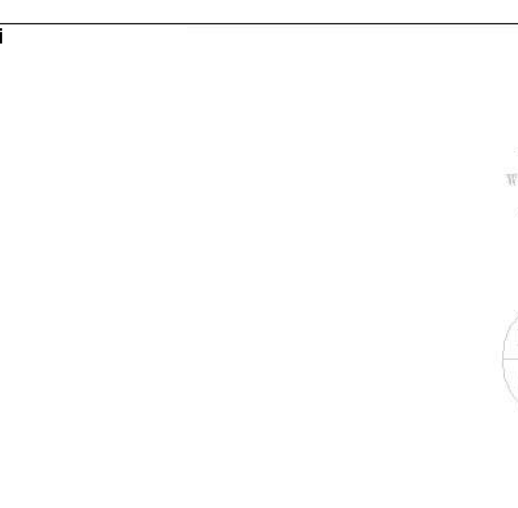

progetto di proprietà della Sud Ovest Engineering S.r.l., è vietata la riproduzione, l'utilizzo del contenuto o la cessione a terzi senza autorizzazione scritta ai sensi di legge

PIANO PARTICOLAREGGIATO DEL CENTRO MATRICE (CENTRO DI ANTICA E PRIMA FORMAZIONE)

(zona "A" in adeguamento al P.P.R. - zone "B" interne al centro matrice)

PROFILI DEGLI ISOLATI
profili stradali dello stato di fatto e regolatori di progetto

| | | |
|-----------|----------------|--------------------------|
| ELABORATO | SCALA | ALLEGATO |
| 11.5 | 1:200 | |
| emissione | adozione | revisione/riapprovazione |
| data | data | data |
| | Delib. C.C. N. | Delib. C.C. N. |

AREA TECNICA - SERVIZIO URBANISTICO - UFFICIO DEL PIANO
Responsabile: Geom. Baldovino Incanti

SOE
Sud
Ovest
Engineering S.r.l.

Progettisti Responsabili: Dott. Ing. ANDREA LOSTIA
Dott. Ing. MASSIMO ABIS


Unità Operativa: Dott. Ing. Andrea Lostia
Dott. Ing. Massimo Abis
Dott. Geol. Tiziana Carrus
Ing. Iunior Giuseppe Sulis
Dott. Arch. Stefano Musca

Ingegnere
Architetto
Urbanista
Tecnico
Geometra
Consulente energetico
Servizi ingegneristici e urbanistici
Servizi di progettazione e direzione lavori

Viale Mercanti n. 87, 09131 CAGLIARI
Codice fiscale e partita IVA: 03454150925
Tel.: 070.857.1341
Fax: 070.857.1341
Email: sudovestengineering@gmail.com
www.sudovestengineering.it

Direttore Tecnico (art. 200 D.P.R. 207/2001)
Dott. Ing. Andrea Lostia

Localizzazione Isolato

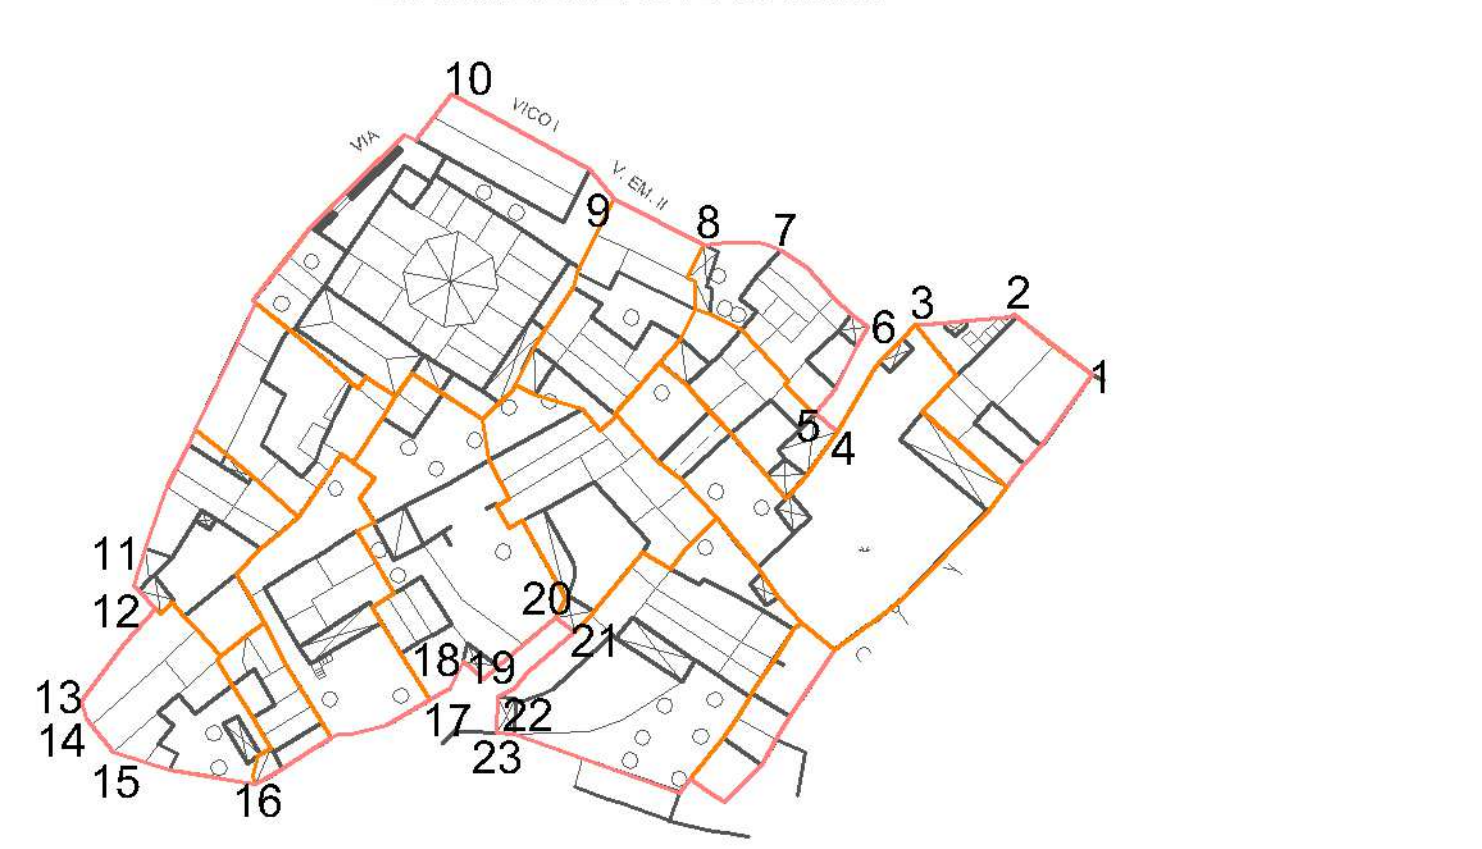

Isolato su Ortofoto RAS 2010



Profili Stradali

