

## PIANO PARTICOLAREGGIATO DEL CENTRO MATRICE (CENTRO DI ANTICA E PRIMA FORMAZIONE)

(zona "A" in adeguamento al P.P.R. - zone "B" interne il centro matrice)

### PROFILI DEGLI ISOLATI

profili stradali dello stato di fatto e regolatori di progetto

ELABORATO	11.9	SCALA	1:200	ALLEGATO
emissione data	adozione data	revisione/riapprovazione data	approvazione definitiva data	
	Delib. C.C. N.	Delib. C.C. N.	Delib. C.C. N.	

AREA TECNICA - SERVIZIO URBANISTICA - UFFICIO DEL PIANO  
Responsabile: Geom. Baldovino Incani      Progetto: Sud Ovest Engineering S.r.l. - Cagliari


**SOE** Sud Ovest Engineering S.r.l.

**SUD OVEST ENGINEERING S.R.L.**  
Ingegnieri  
Architettura  
Urbanistica  
Antiquariato  
Territorio  
Green energy  
Consulting engineering  
Servizi integrati di outsourcing  
Engineering and contracting  
Viale Marconi n. 57, 09131 CAGLIARI  
Codice fiscale e partita IVA: 03454150925  
Tel.: 070.8571341  
Fax.: 070.8571341  
sudovestengineering@gmail.com  
soesrl@legalmil.it  
www.sudovestengineering.it

Direttore Tecnico (art. 254 D.P.R. 207/2010)  
Dott. Ing. Andrea Lostia

progetto di proprietà della Sud Ovest Engineering S.r.l., è vietata la riproduzione, l'utilizzo del contenuto o/o la cessione a terzi senza autorizzazione scritta ai sensi di legge.


### Localizzazione Isolato

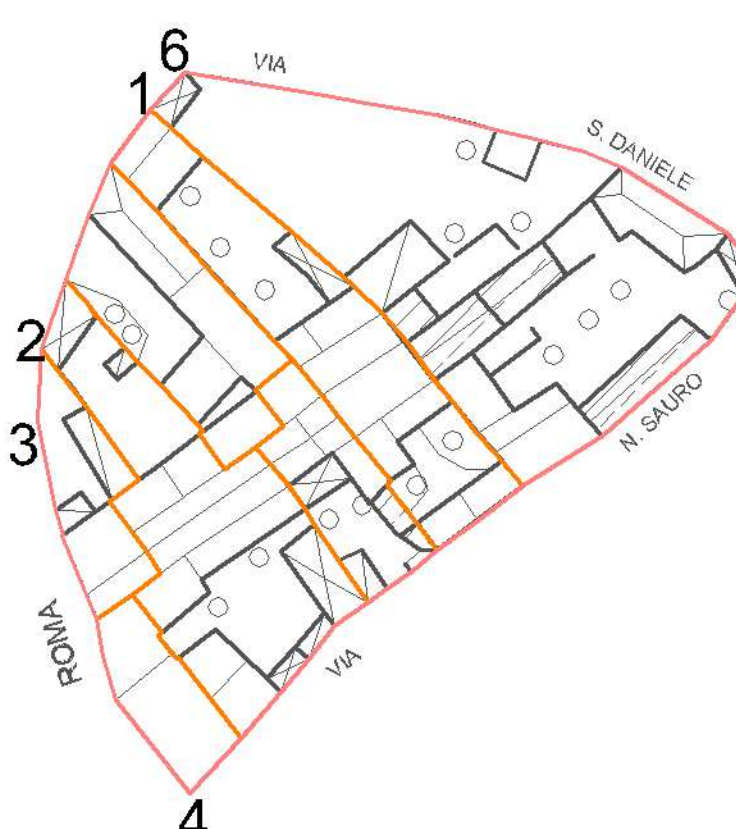



### Isolato su Ortofoto RAS 2010



### Profilo 1-4

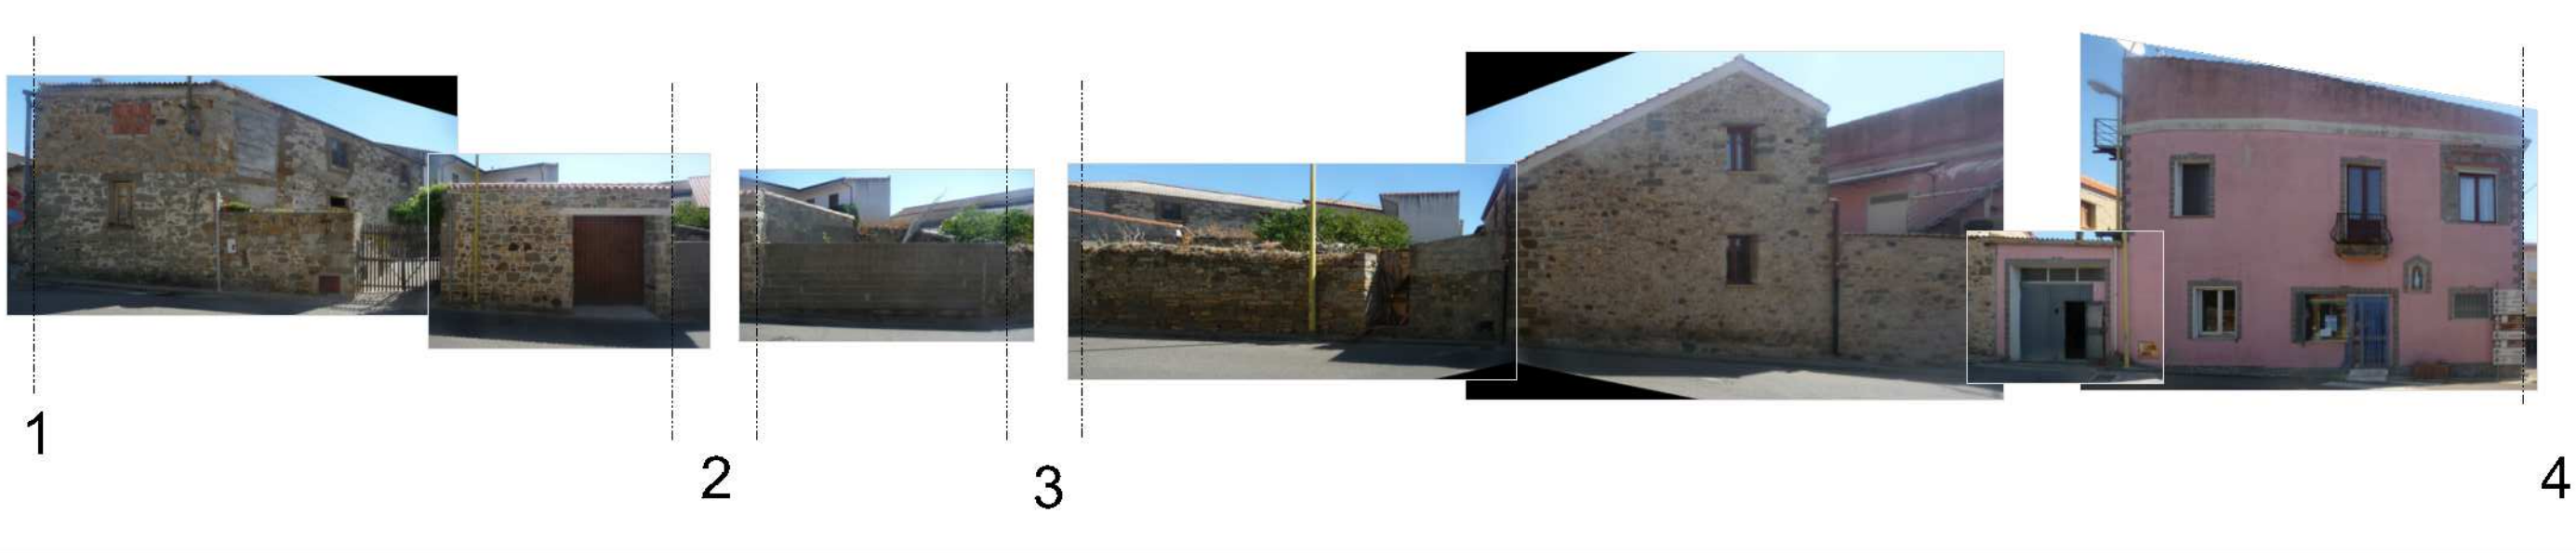

Via Roma

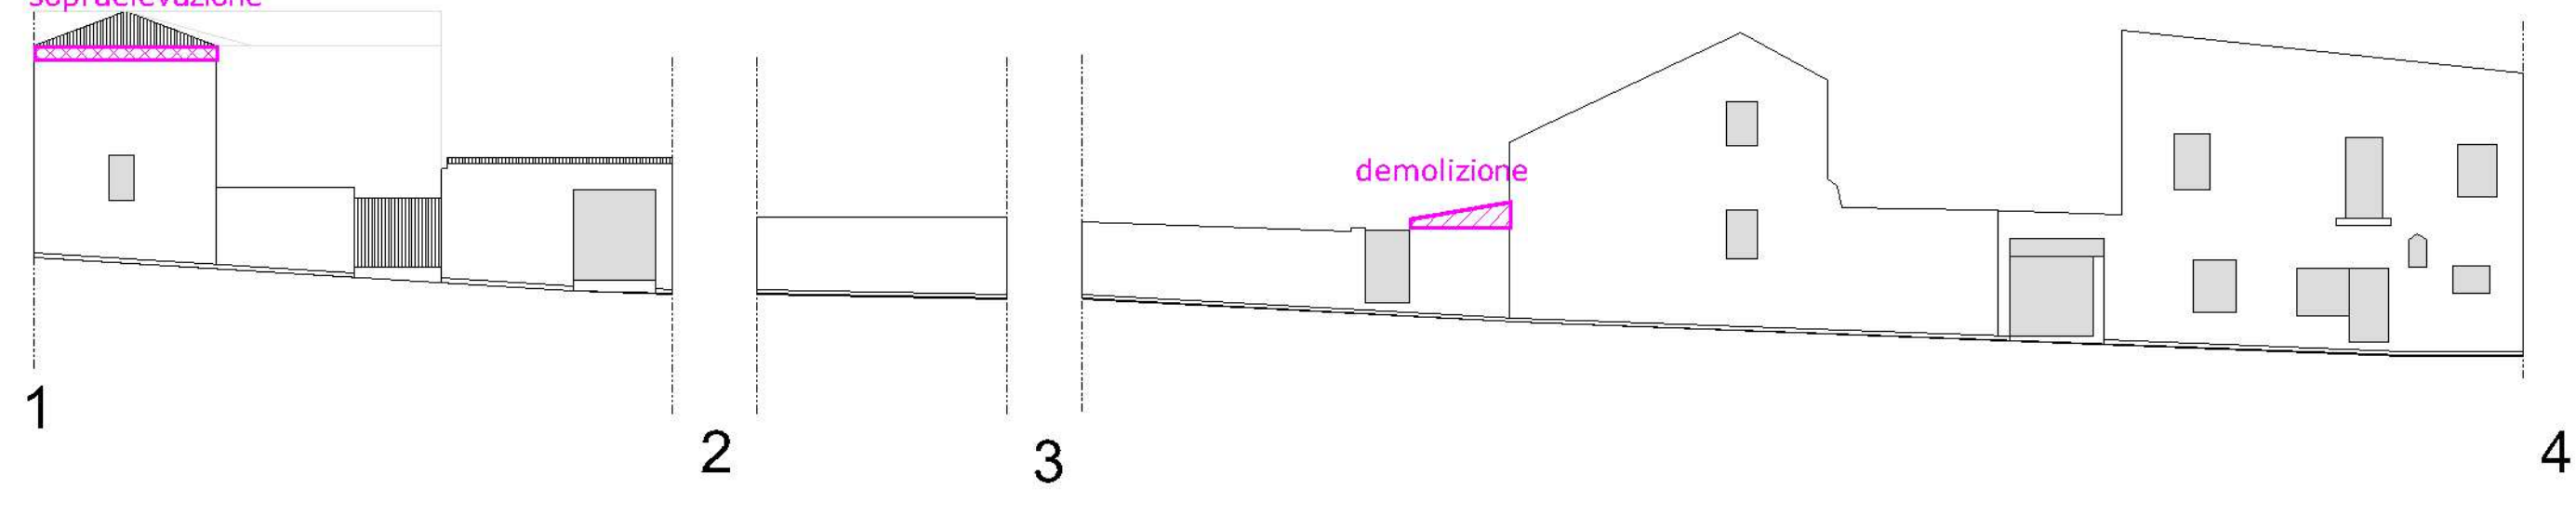
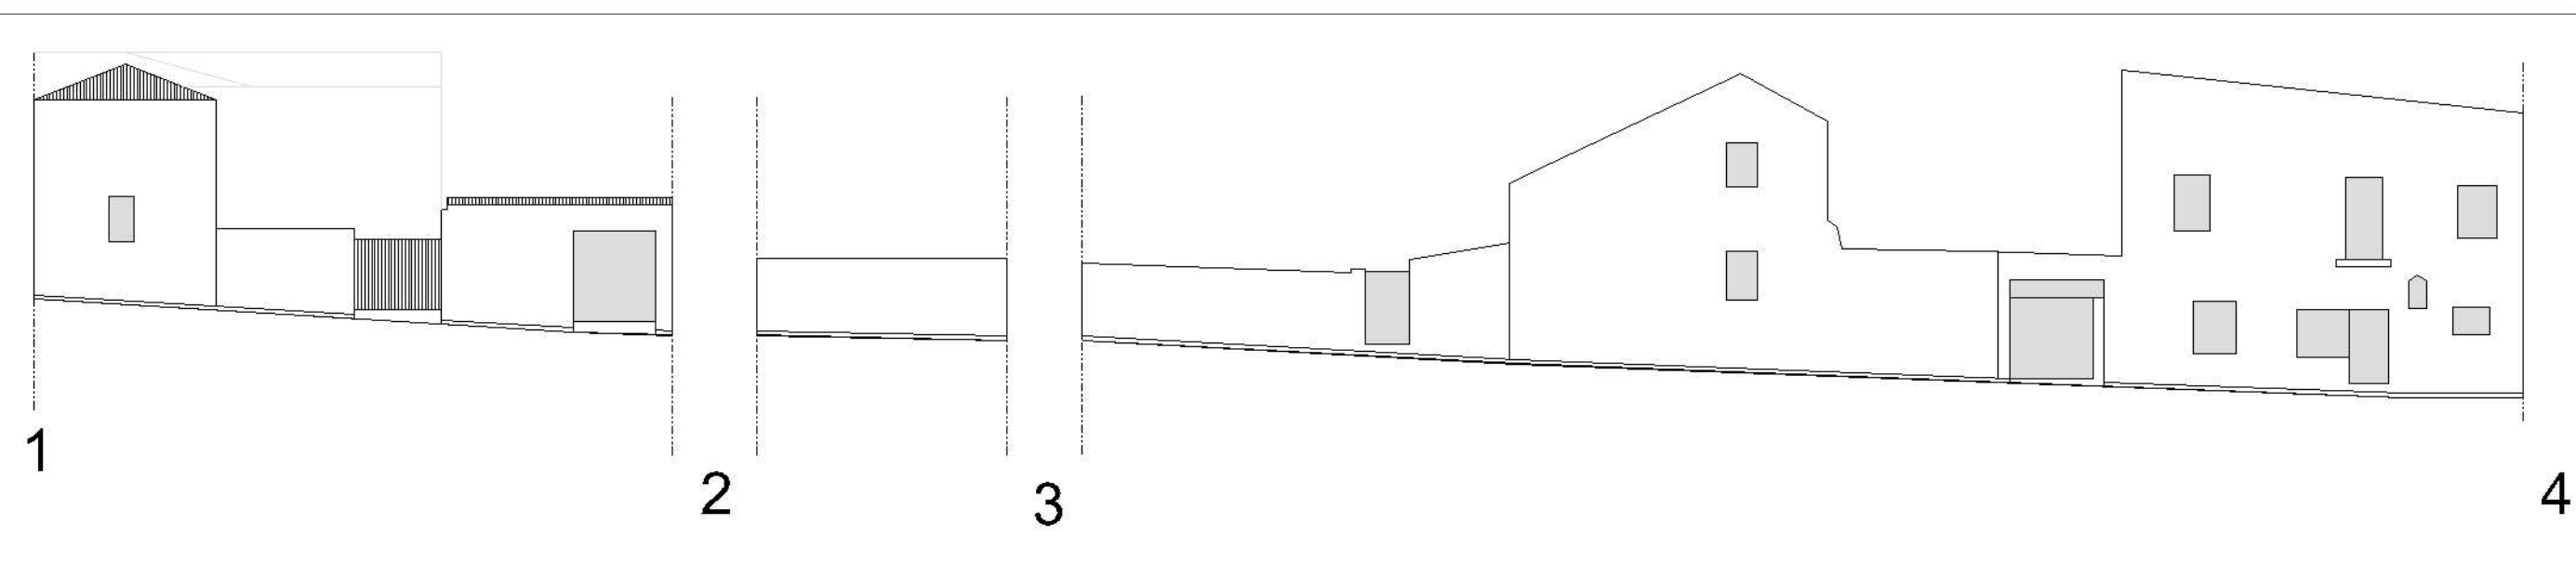


Profilo 1-4

### Profilo 4-5



Via Nazario Sauro

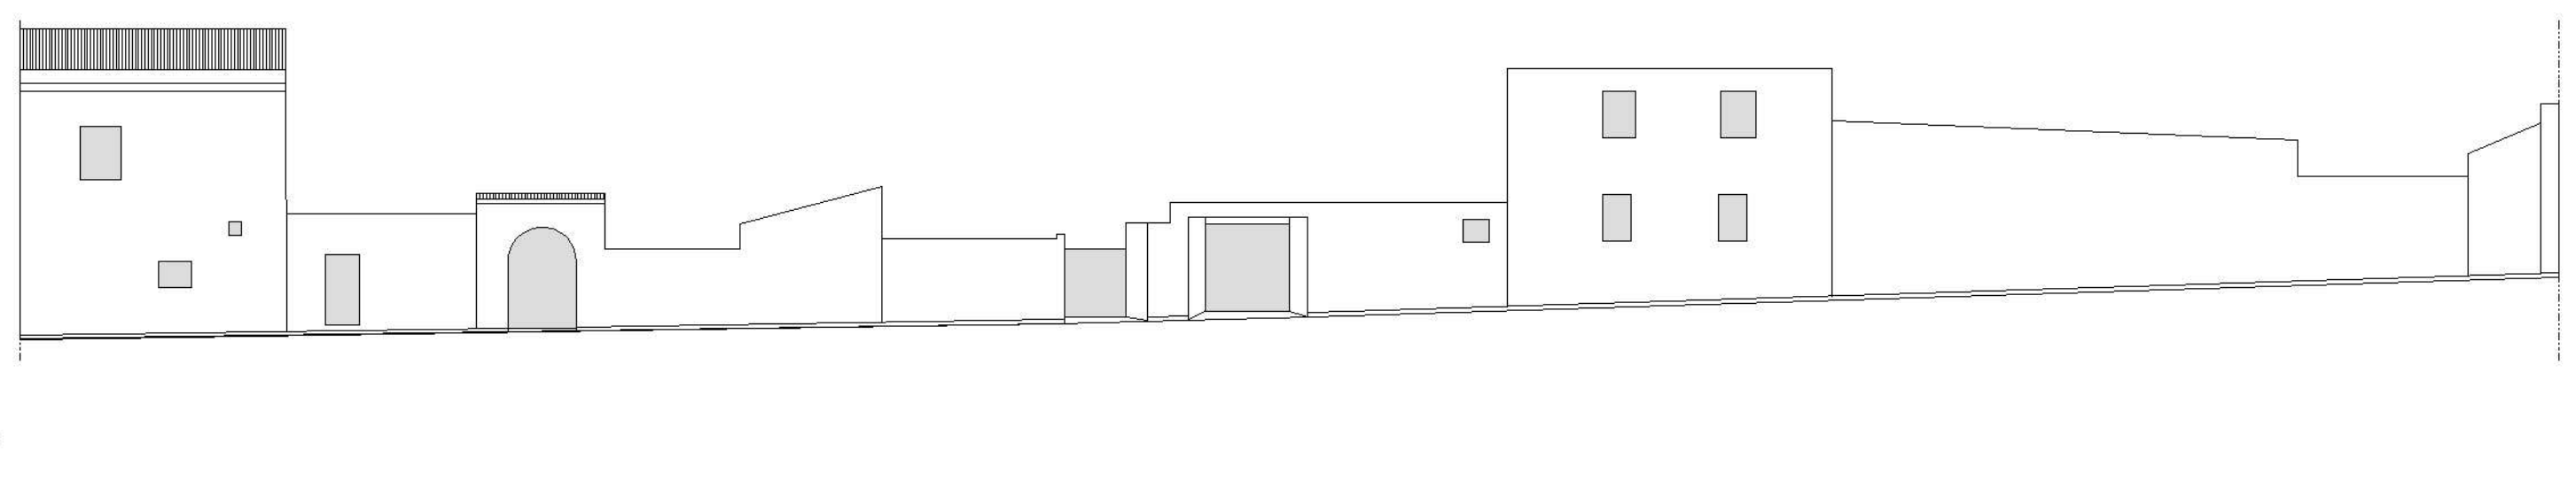
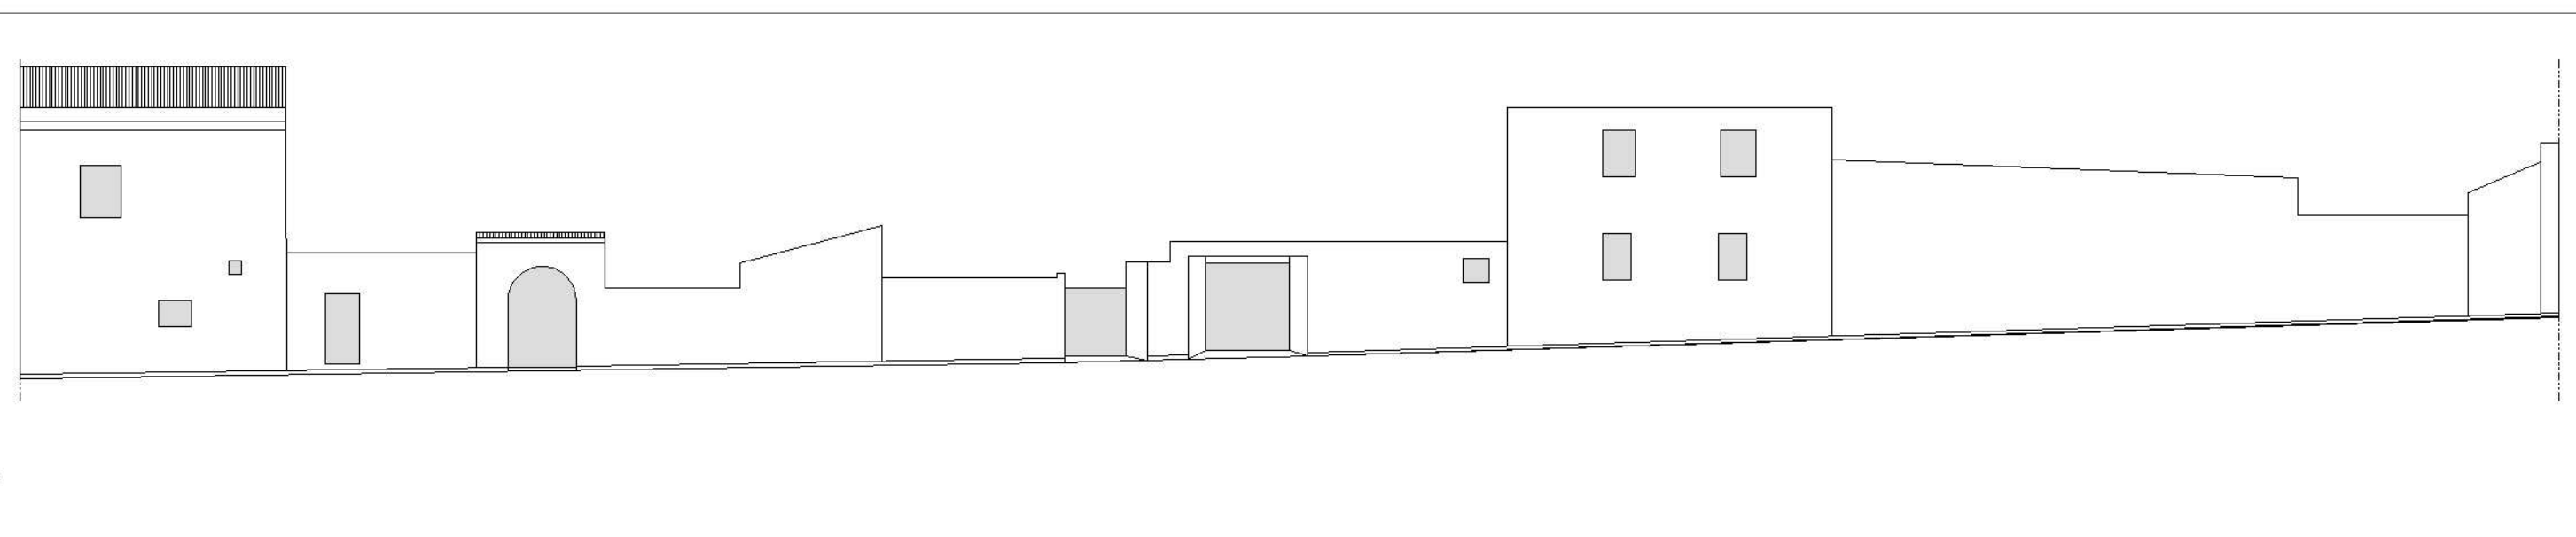


Profilo 4-5

### Profilo 5-6



Via San Daniele

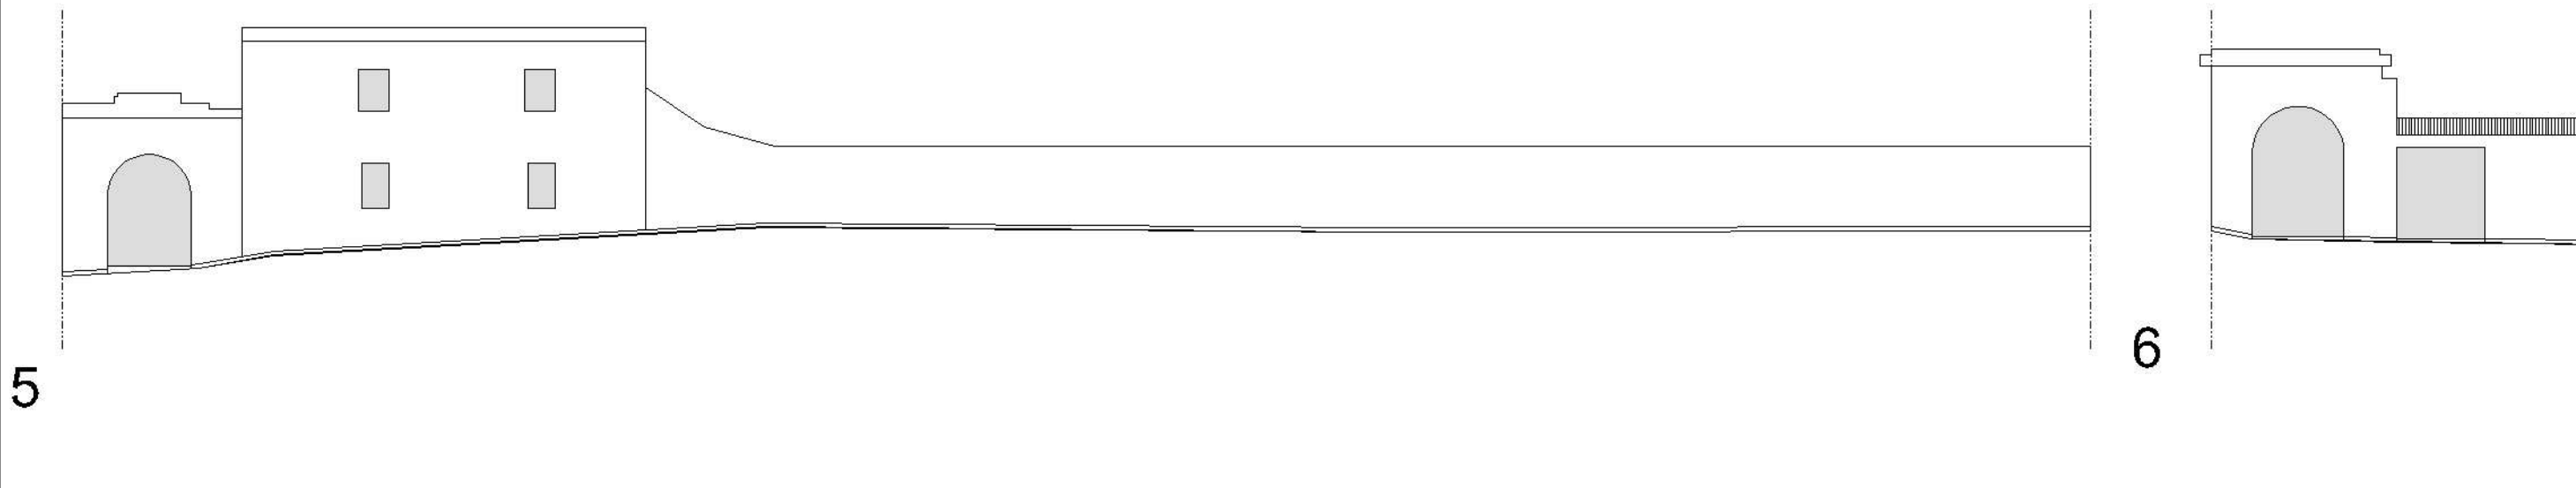
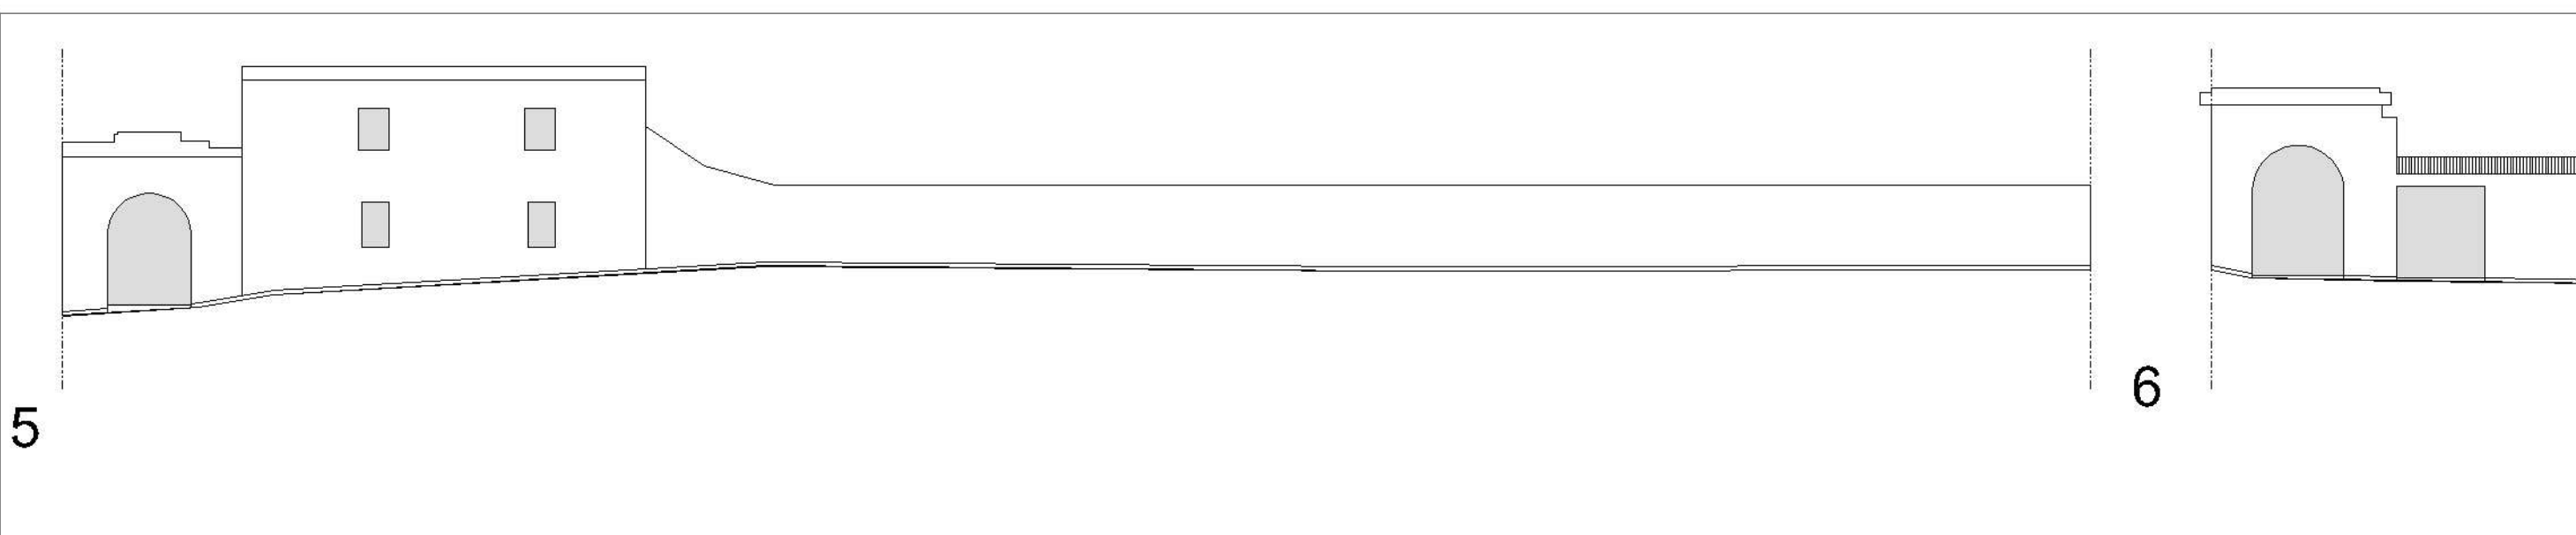


Profilo 5-6

### Profilo 6-1



Via Roma

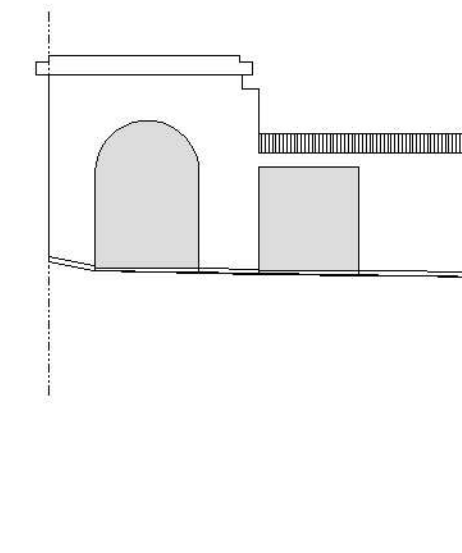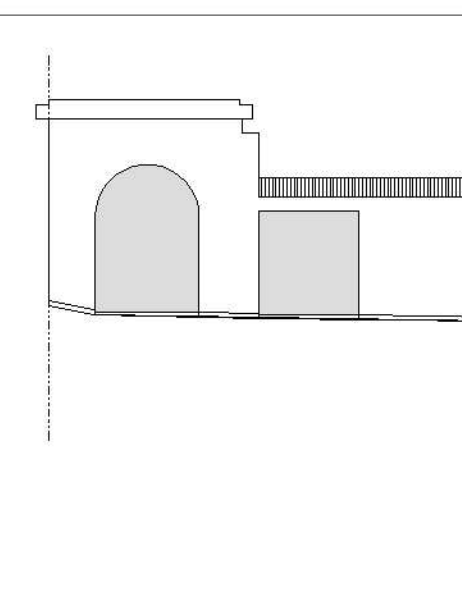

Profilo 6-1