


1 : 2000

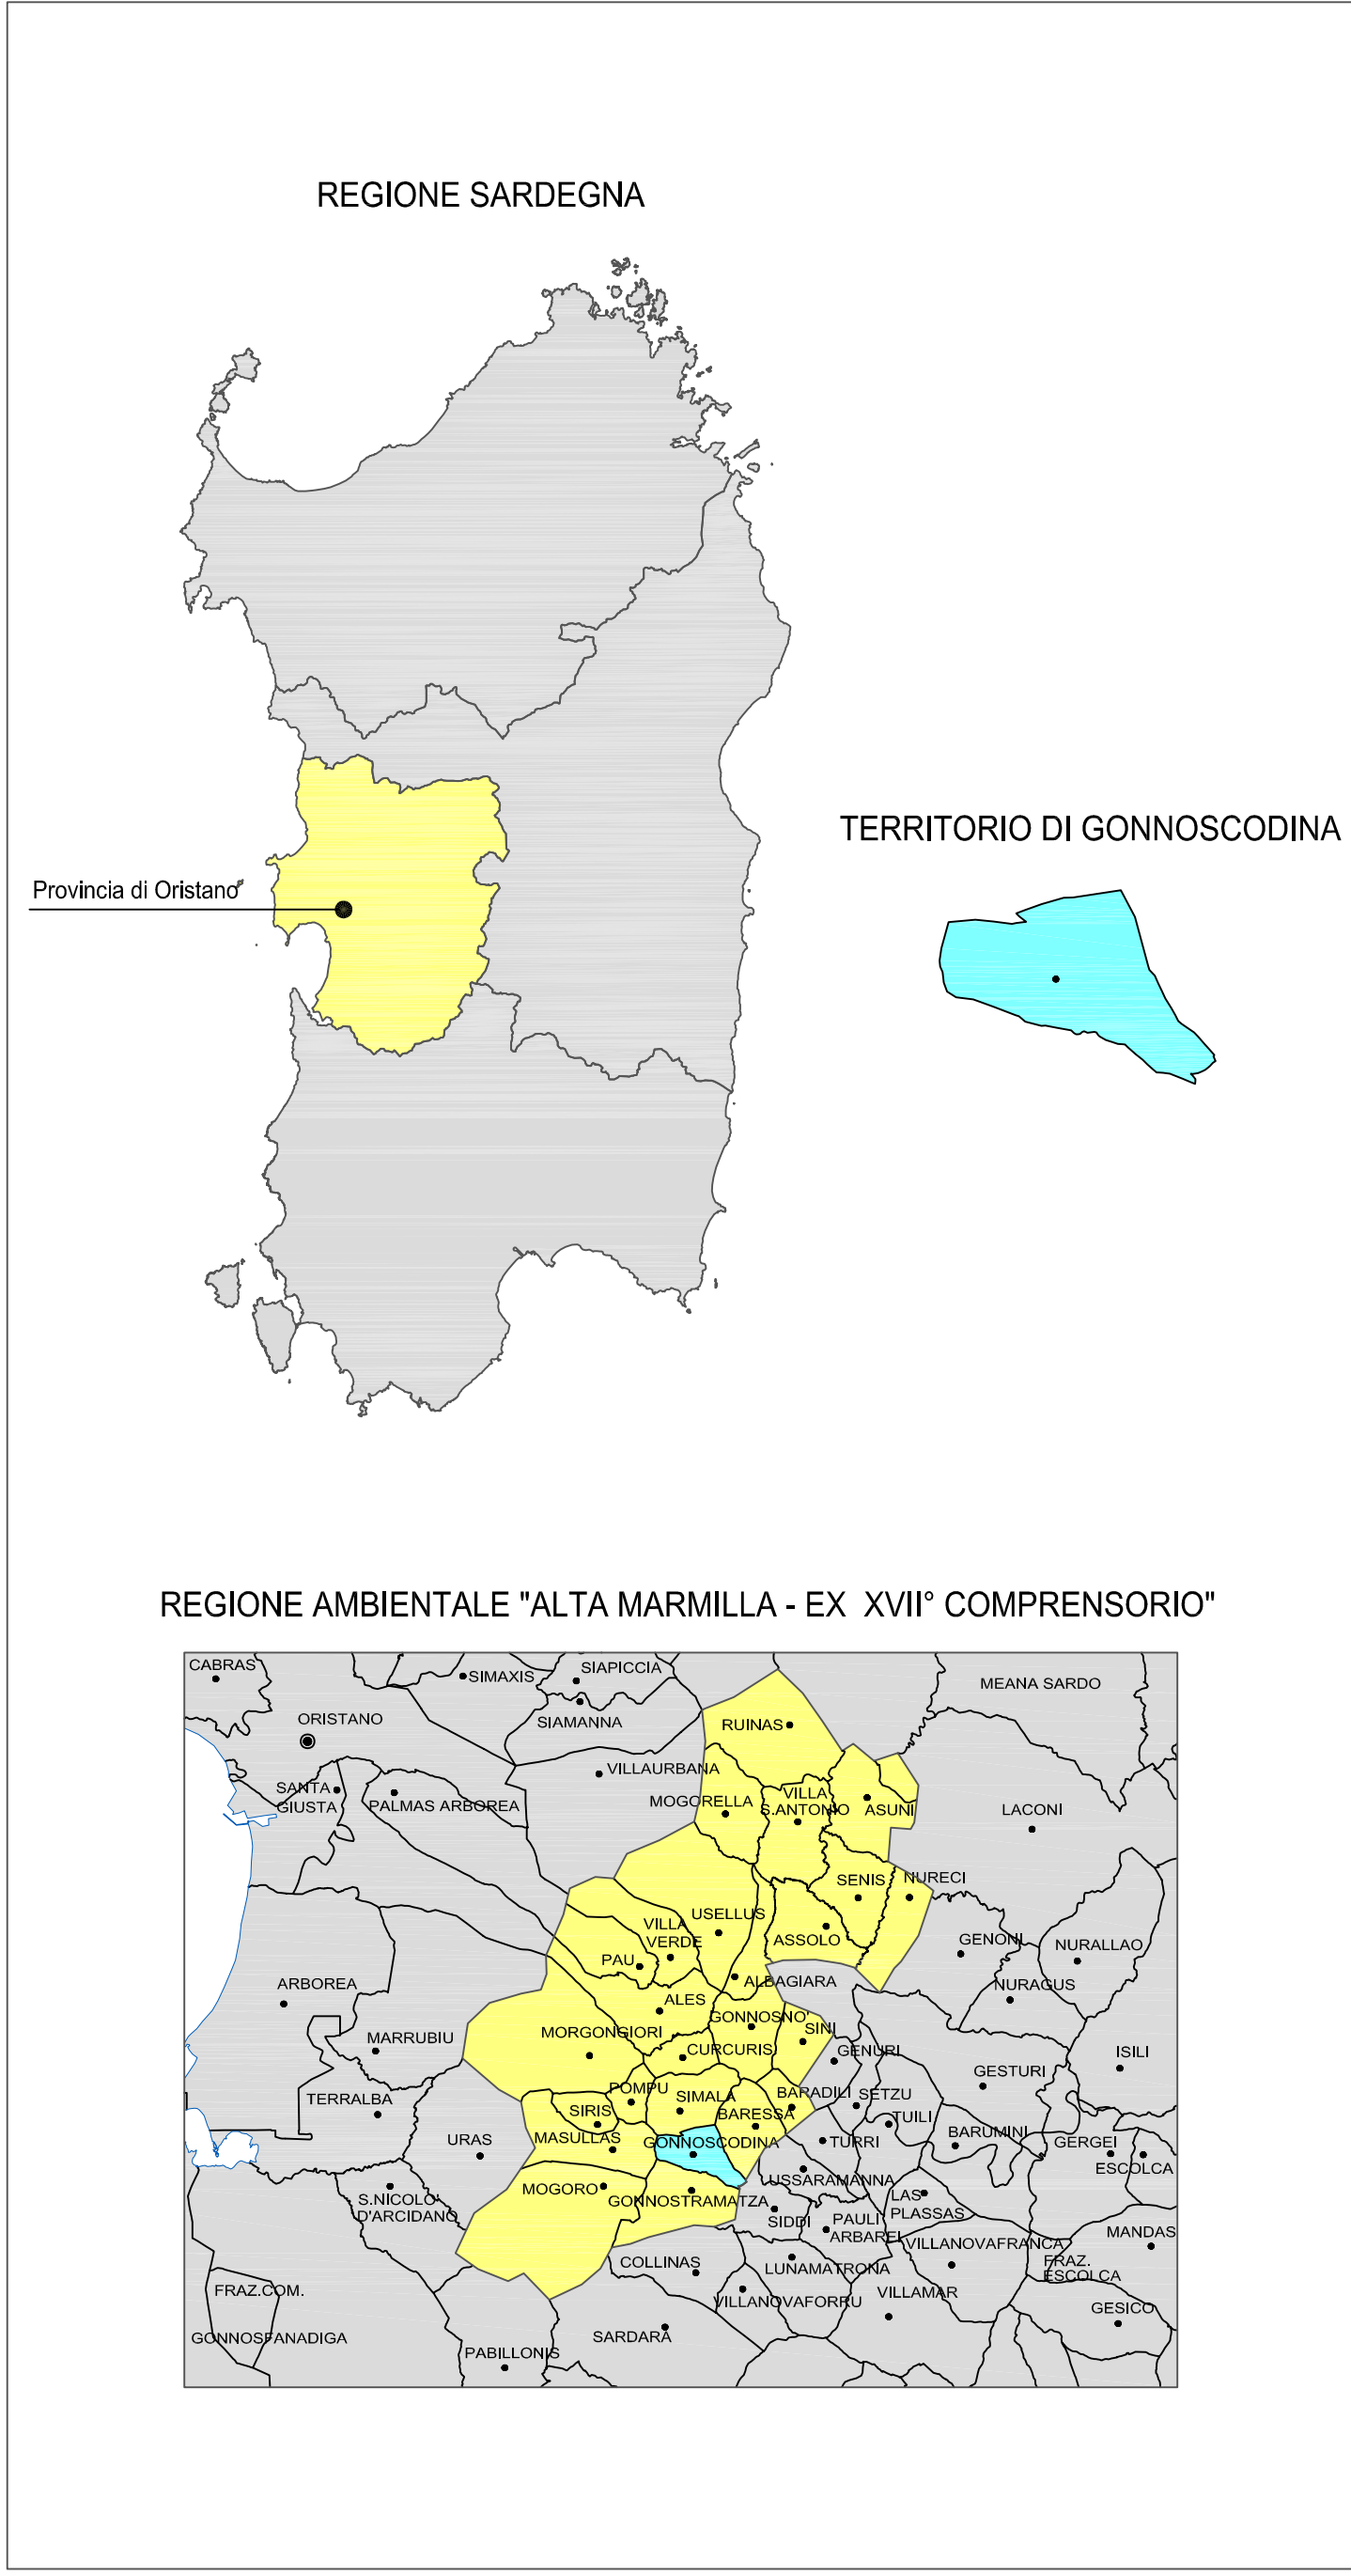

STUDIO TECNICO DI PROGETTAZIONE
Geom. ROBERTO PERSEU
Oristano Via G. D'Annunzio 1 Tel. 078372033 - 3290153104

COMUNE DI GONNOSCODINA
PROVINCIA DI ORISTANO
Via Municipio 12 - 09090 Gonnoscodina - pec:
pec: protocollo@pec.comune.gonnoscodina.or.it

PROGETTO:
INTERVENTI STRAORDINARI DI MESSA IN SICUREZZA
STRADE SECONDARIE A GESTIONE COMUNALE
2° LOTTO
- Finanziamento: Fondi comunali - Avanzo di Amministrazione 2022

Fase: ESECUTIVO

ELABORATO:
PIANO URBANISTICO COMUNALE - AGGIORNAMENTO
- Infrastrutture Viarie
(ai sensi dell'art. 10 comma 1 del D.P.R. n. 327/2001)

IL PROGETTISTA
Geom. Roberto Perseu

TAVOLA
C7.1.2
SCALA
1:2.000

IL RESPONSABILE DEL PROCEDIMENTO

LEGENDA

- Viabilità Urbana Principale
- Viabilità Urbana Secondaria (Primo Livello)
- Viabilità Urbana Secondaria (Secondo Livello)
- Viabilità Extraurbana Principale
- Viabilità Extraurbana Secondaria (Primo Livello)
- Viabilità Extraurbana Secondaria (Secondo Livello)
- Viabilità Extraurbana Secondaria (Secondo Livello) - RICONFIGURAZIONE SEDE STRADALE ESISTENTE

