


Scala 1:2000

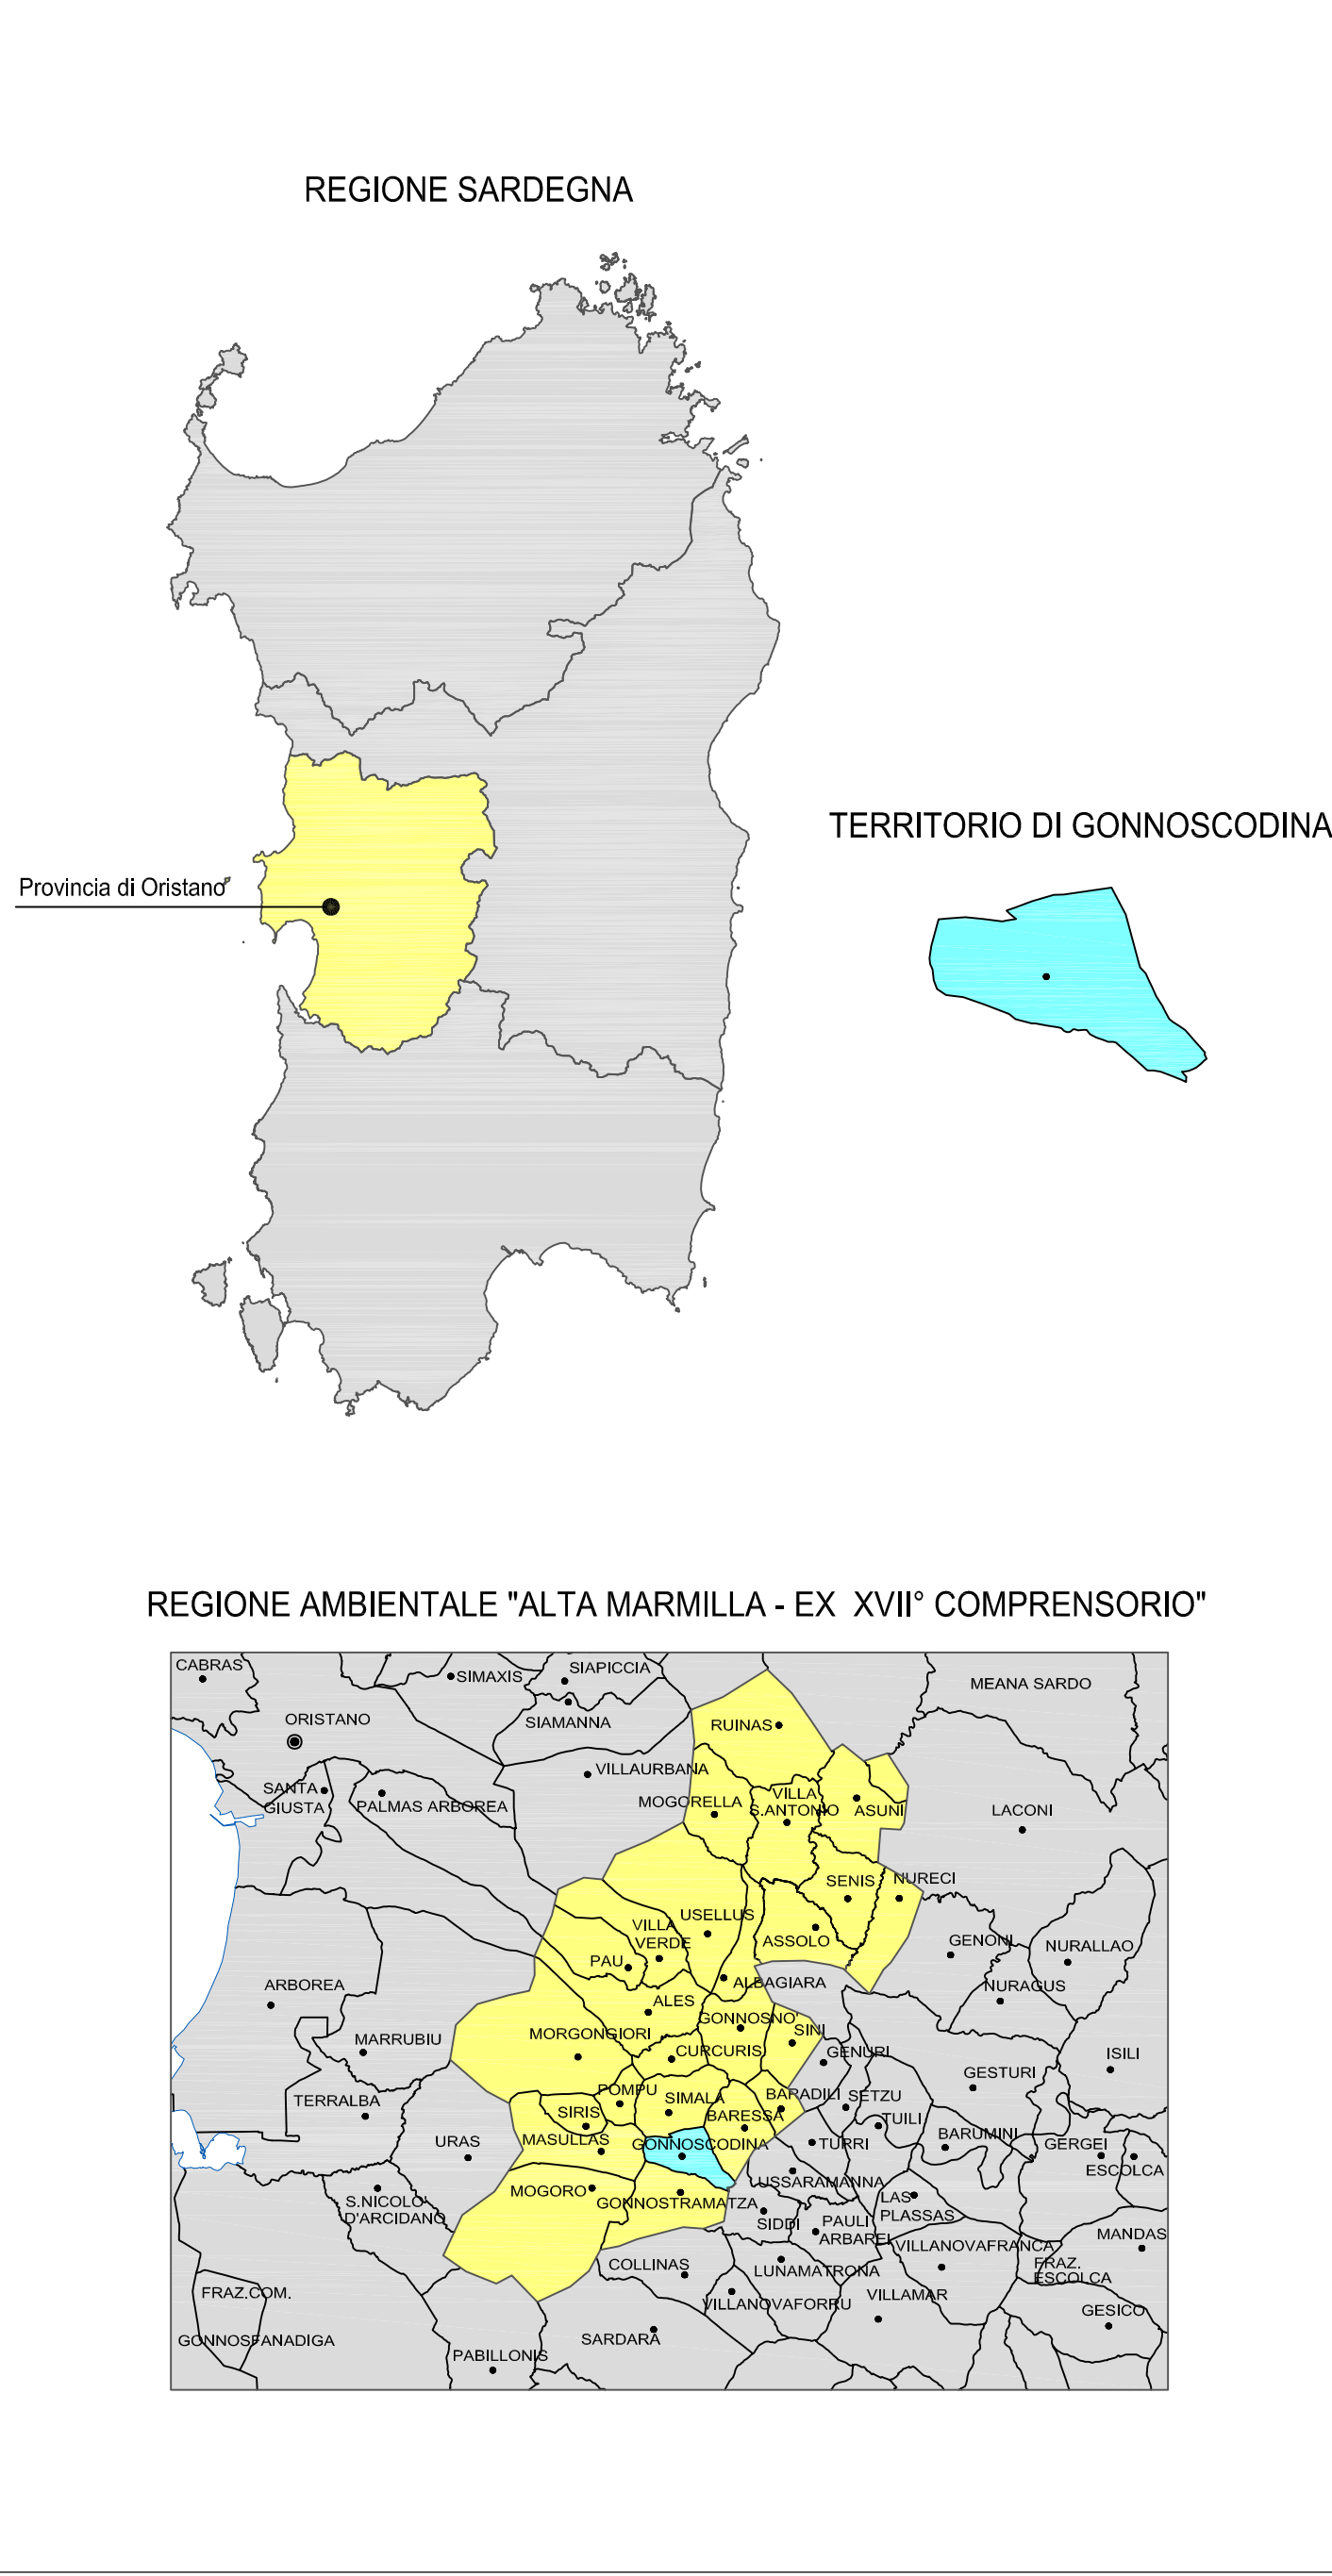

N.B. - Si evidenzia la differenza della perimetrazione della zona H4 in prossimità della strada "Prumonti" rispetto a quanto riportato nelle mappe del P.A.I. rilevabili dal sito della RAS "Geoportale" - vedi tavola C.1.3 di progetto

STUDIO TECNICO DI PROGETTAZIONE
Geom. ROBERTO PERSEU
Oristano Via G. D'Annunzio 1 Tel. 078372033 - 3290153104

COMUNE DI GONNOSCODINA
PROVINCIA DI ORISTANO
Via Municipio 12 - 09090 Gonnoscodina - pec.
pec. protocollo@pec.comune.gonnoscodina.or.it

PROGETTO:
INTERVENTI STRAORDINARI DI MESSA IN SICUREZZA
STRADE SECONDARIE A GESTIONE COMUNALE
2° LOTTO
- Finanziamento: Fondi comunali - Avanzo di Amministrazione 2022

Fase: ESECUTIVO

ELABORATO:
PIANO URBANISTICO COMUNALE - ATTUALE
- Centro urbano 2012/2013
(ai sensi dell'art. 10 comma 1 del D.P.R. n. 327/2001)

IL PROGETTISTA
Geom. Roberto Perseu

TAVOLA
C7.2.1
SCALA
1:2.000
IL RESPONSABILE DEL PROCEDIMENTO

